# BATIMENT N° 3

*REZ DE CHAUSSEE*

*Ech. 1/100ème*
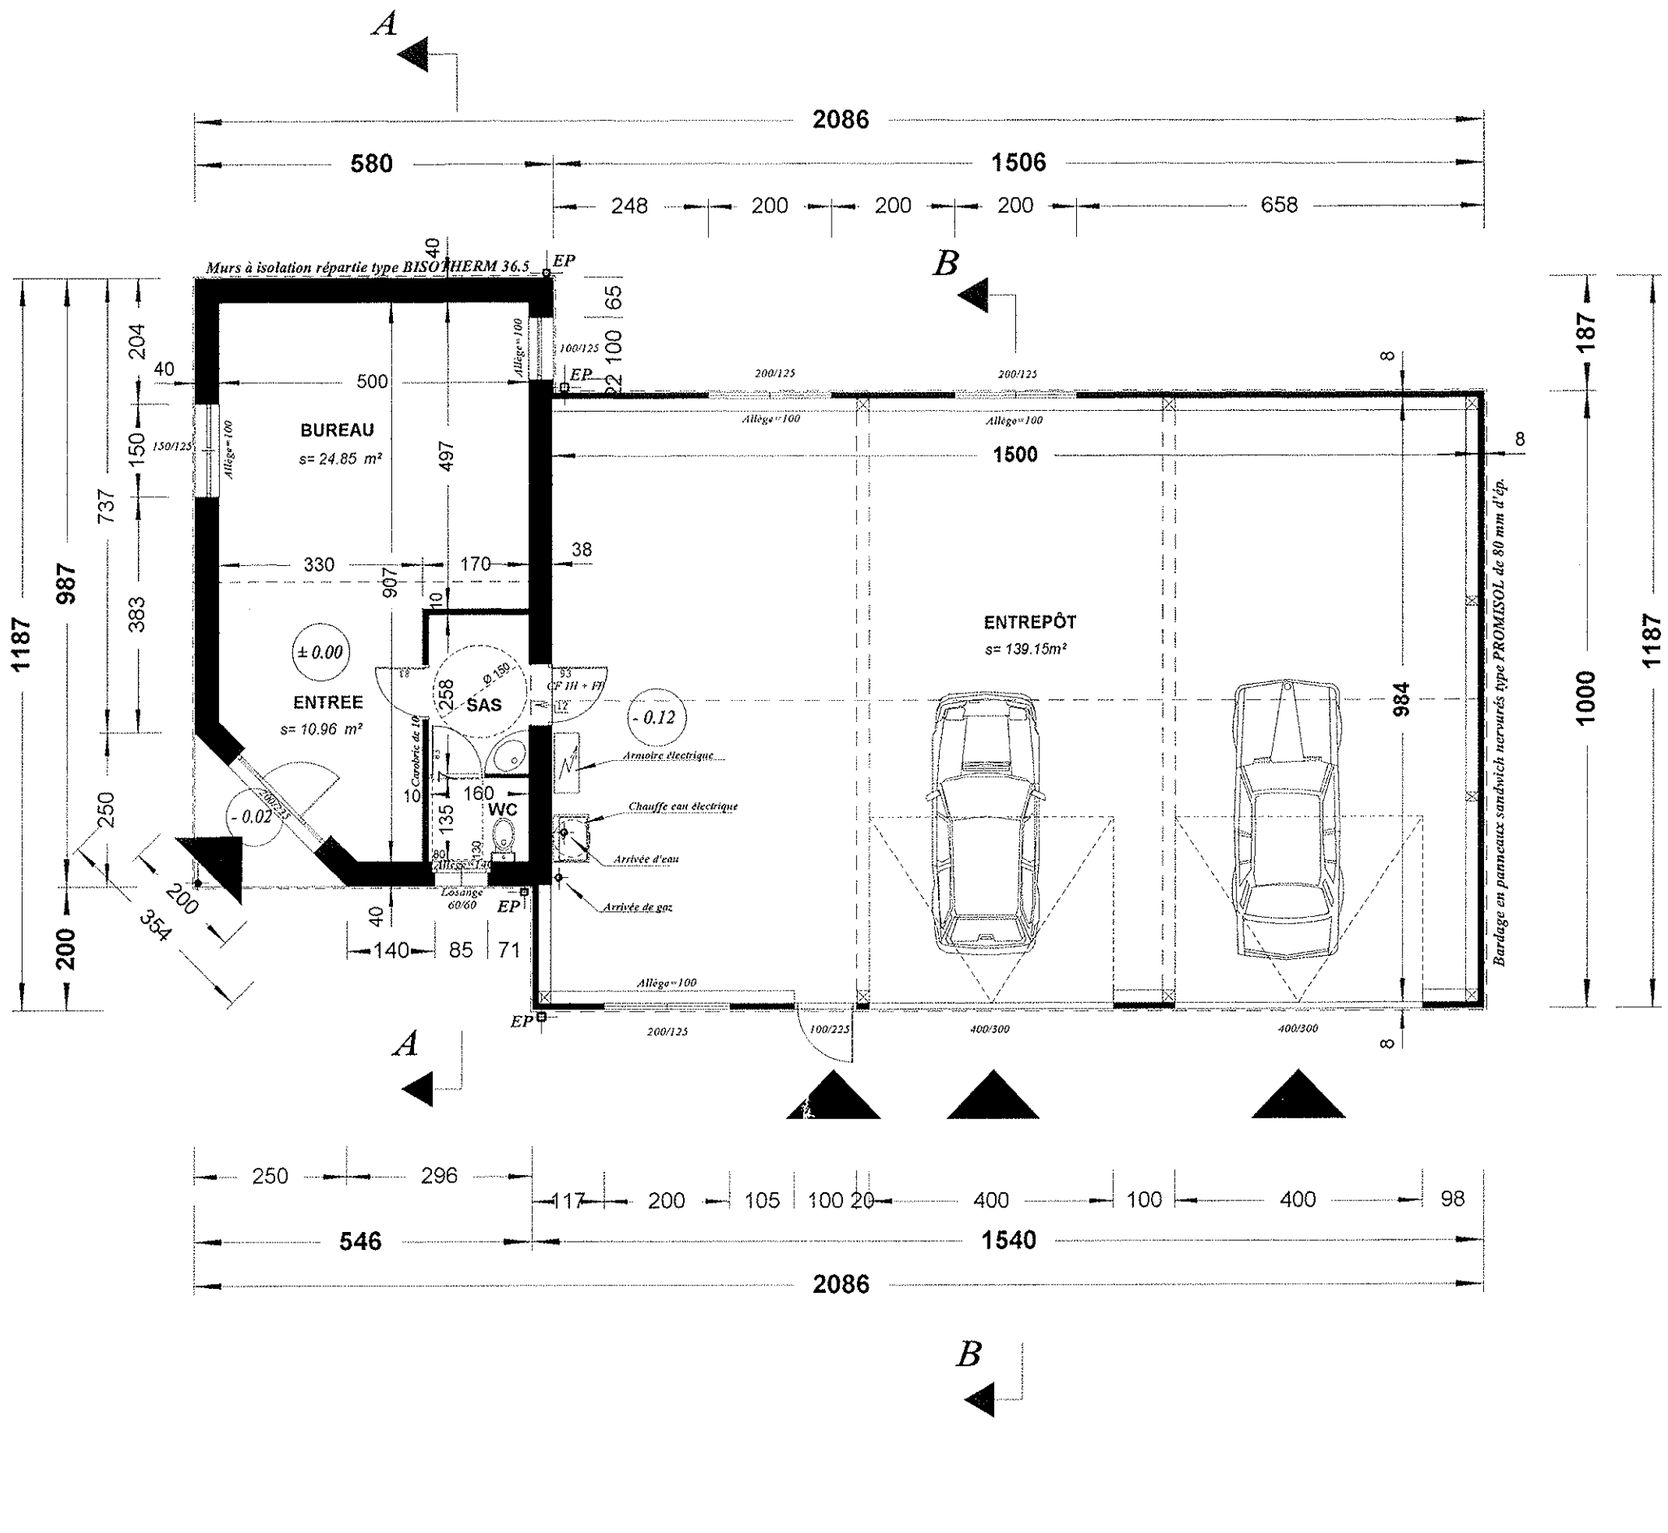
Plans modifiés le 9 Octobre 2006 :
Sanitaires accessibles aux handicapés